



# TECHNICKÁ SPECIFIKACE

tubusového světlovodu ALLUX 250 ULTRA BRIGHT

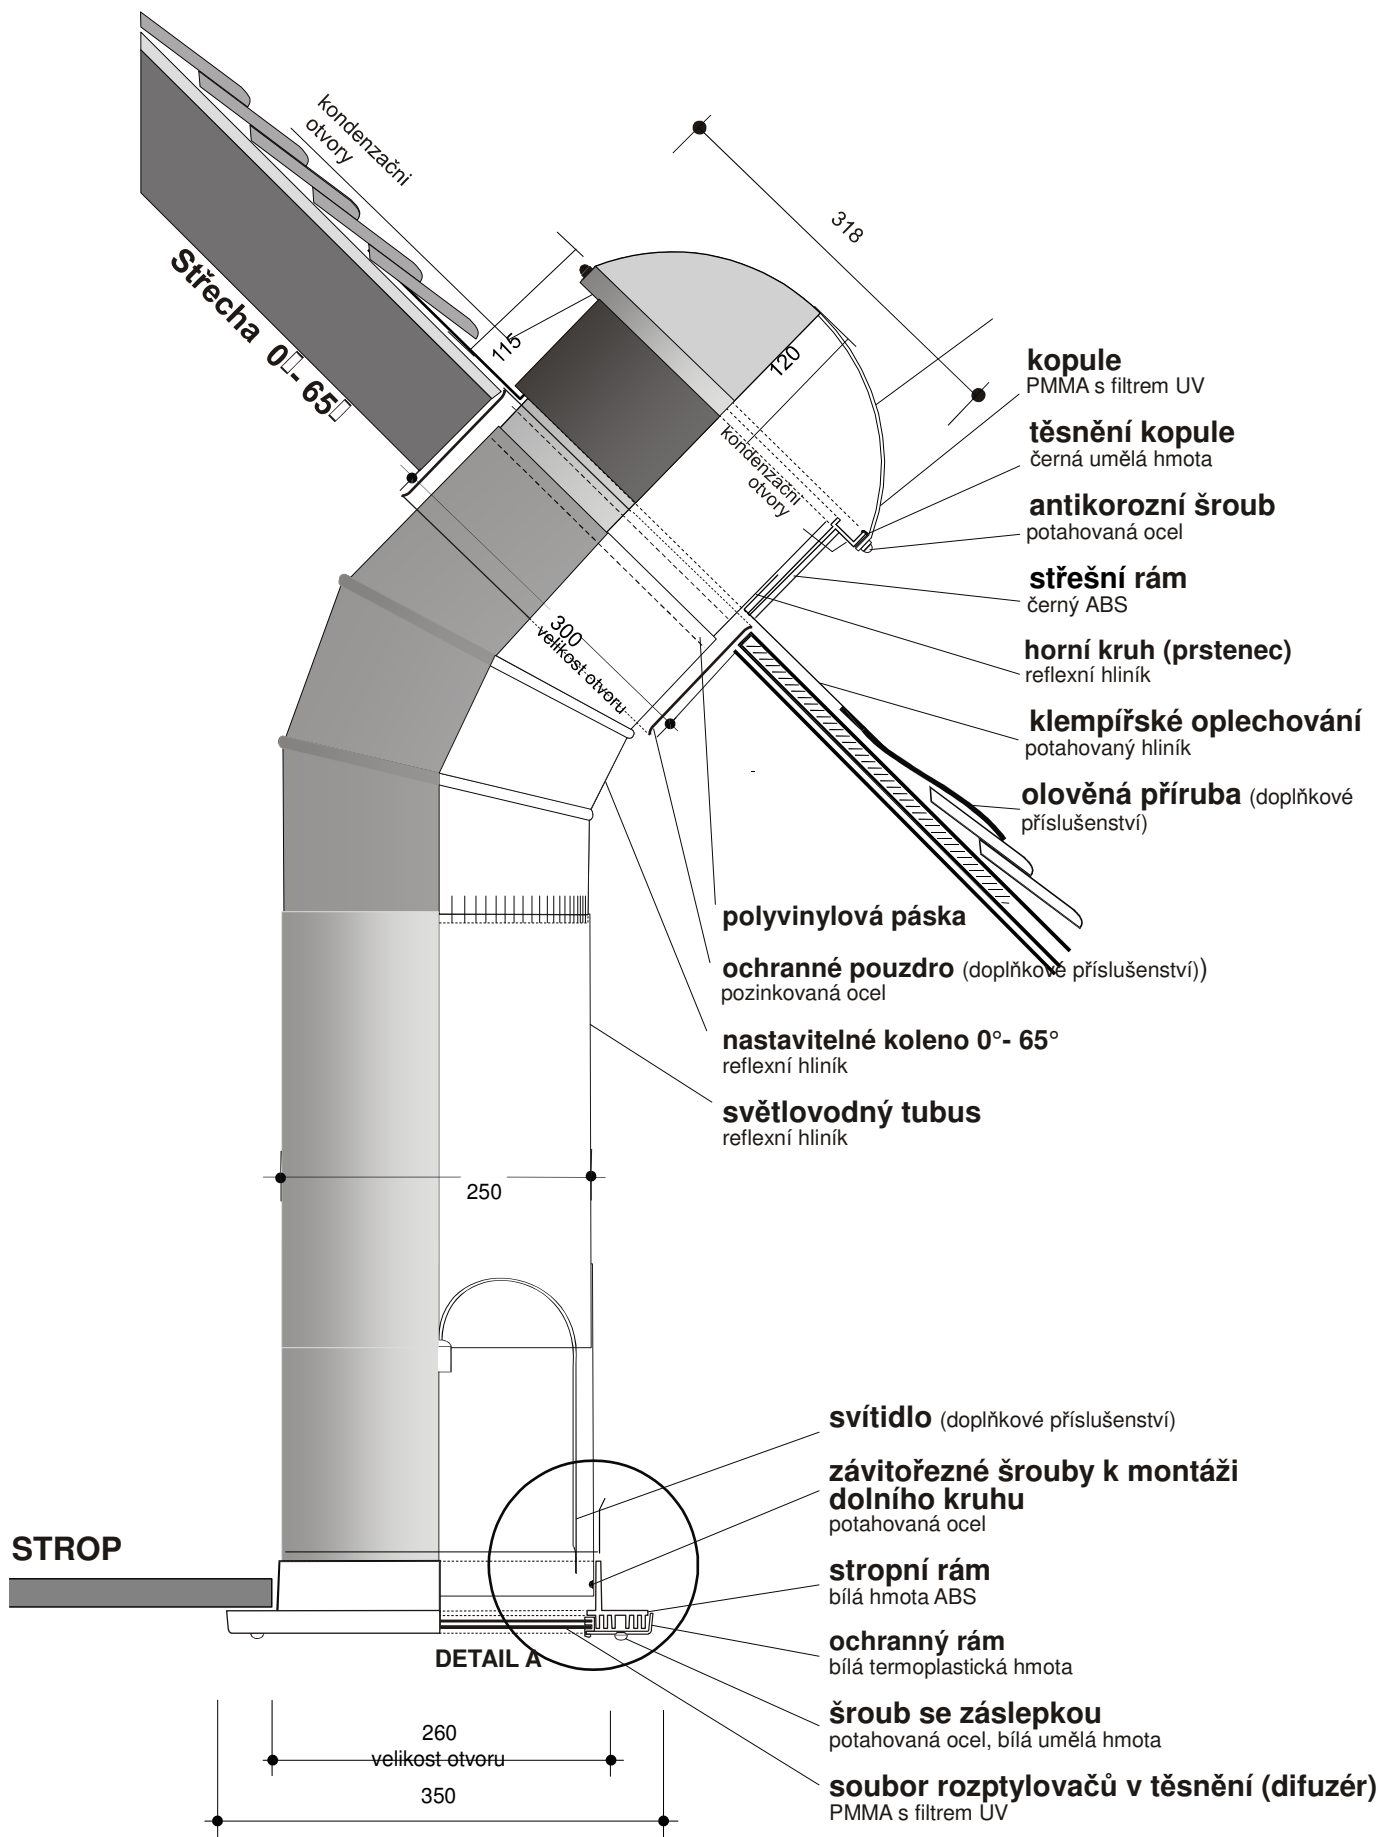


## DETAIL A

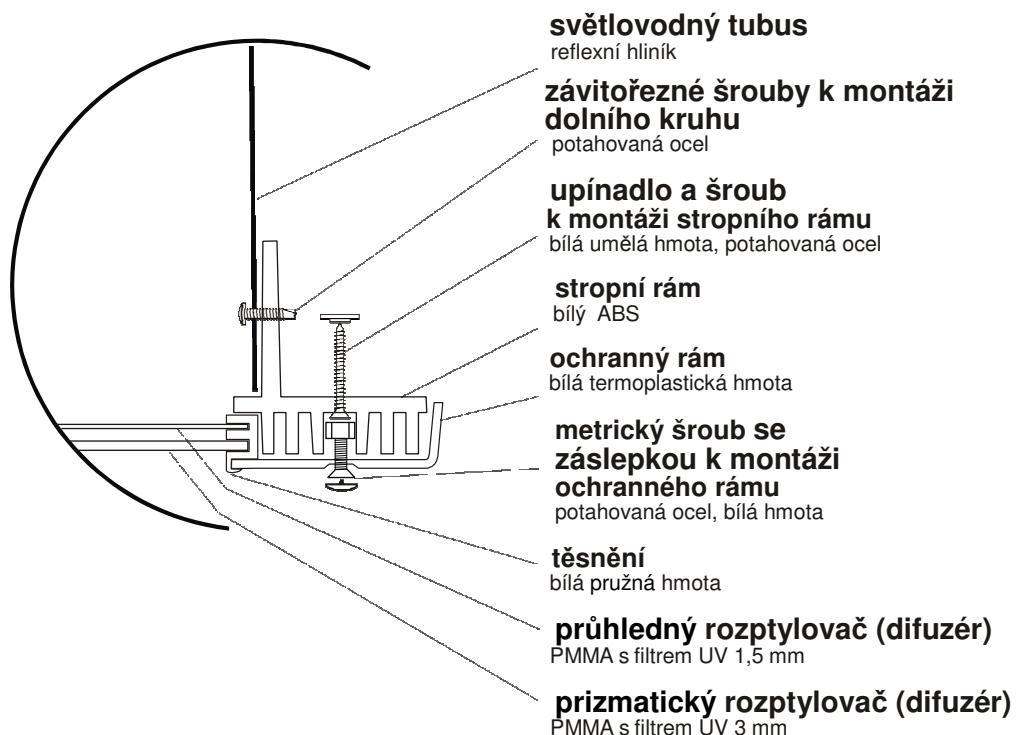

## KLEMPÍŘSKÉ ZPRACOVÁNÍ

### KLEMPÍŘSKÉ OPLECHOVÁNÍ STŘEŠNÍHO RÁMU

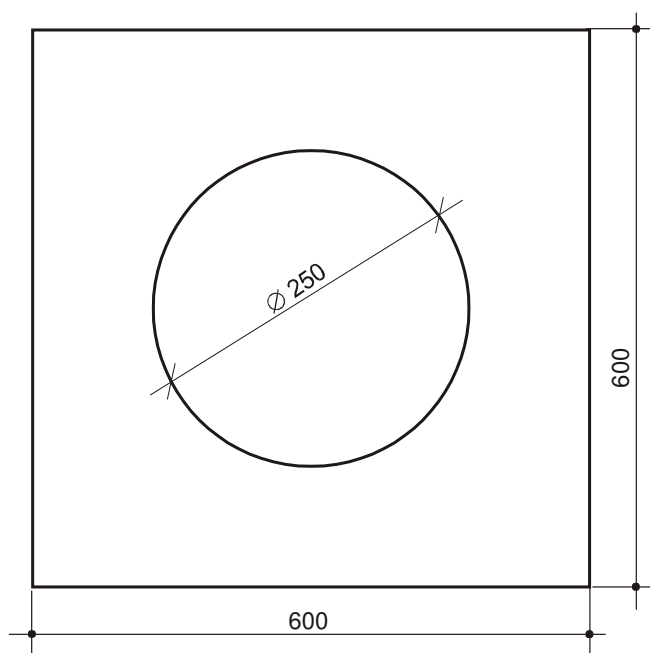

- Stavební připravenost do ploché střechy = obruba (manžeta):
- max. vnější rozměry manžety 560 x 560 mm
  - výška manžety 150 – 300 mm nad střešní plášť