



TECHNICKÁ SPECIFIKACE

tubusového světlovodu ALLUX 350 STANDARD

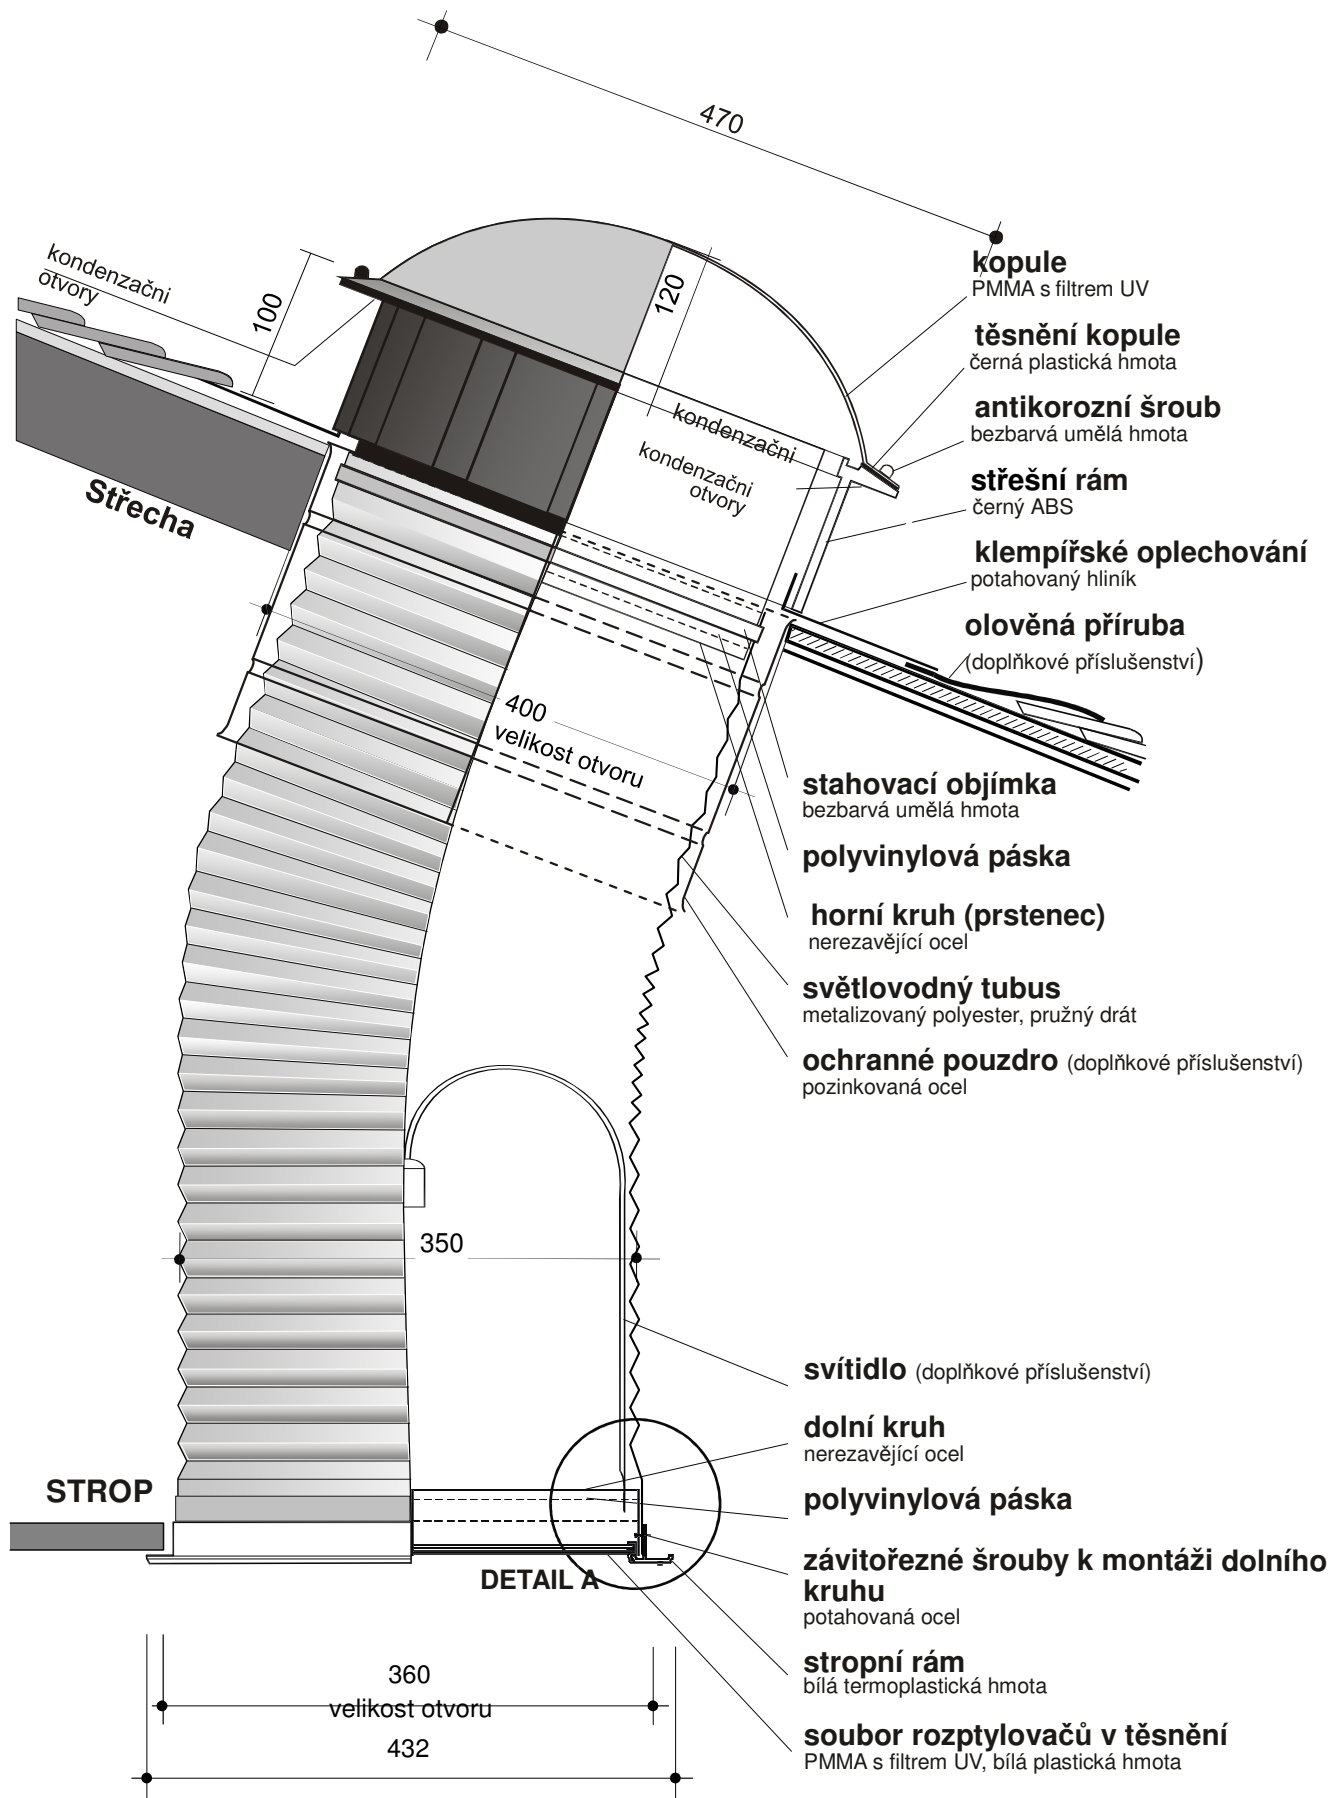

DETAIL A

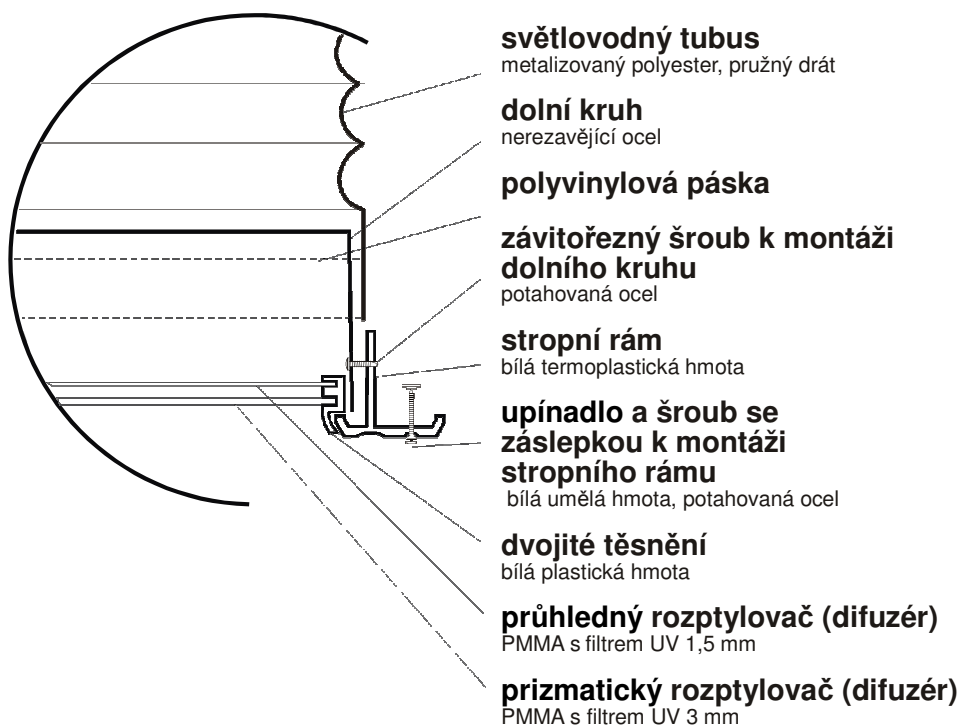

KLEMPÍŘSKÉ ZPRACOVÁNÍ

KLEMPÍŘSKÉ OPLECHOVÁNÍ STŘEŠNÍHO RÁMU

Stavební připravenost do ploché střechy = obruba (manžeta):
- max. vnější rozměry manžety 580 x 660 mm
- výška manžety 150 – 300 mm nad střešní plášť

