



TECHNICKÁ SPECIFIKACE


tubusového světlovodu ALLUX 550 STANDARD

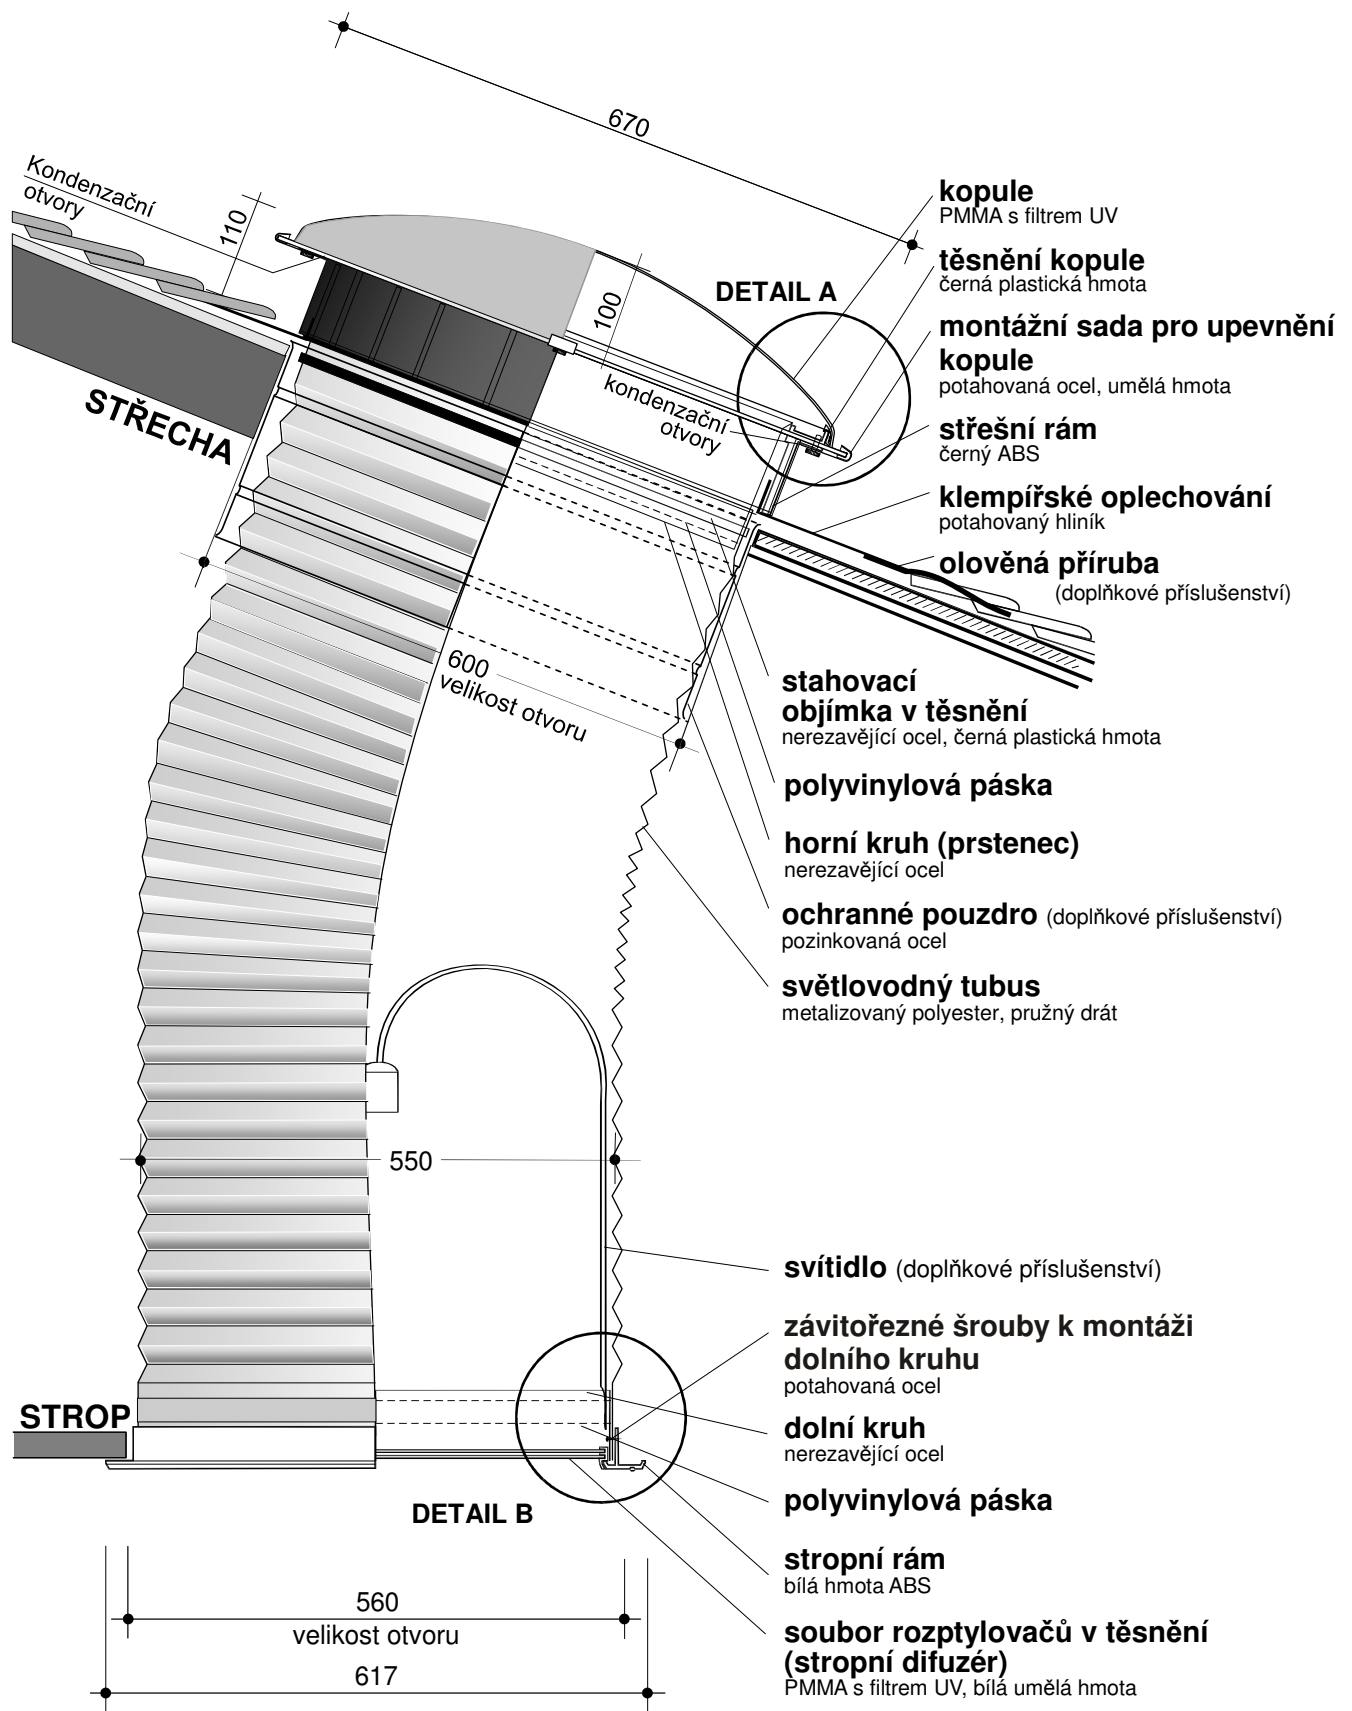

DETAIL A

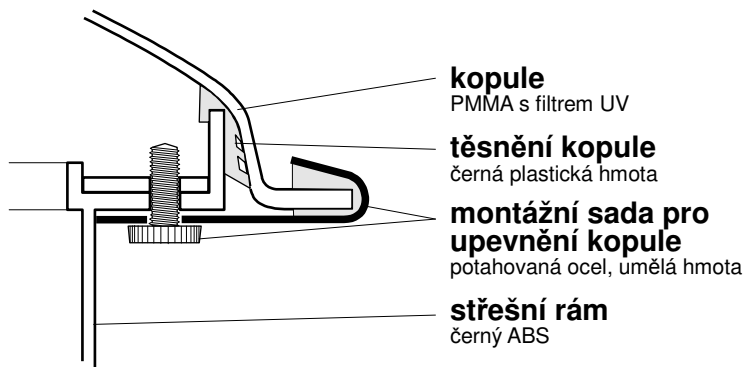

DETAIL B

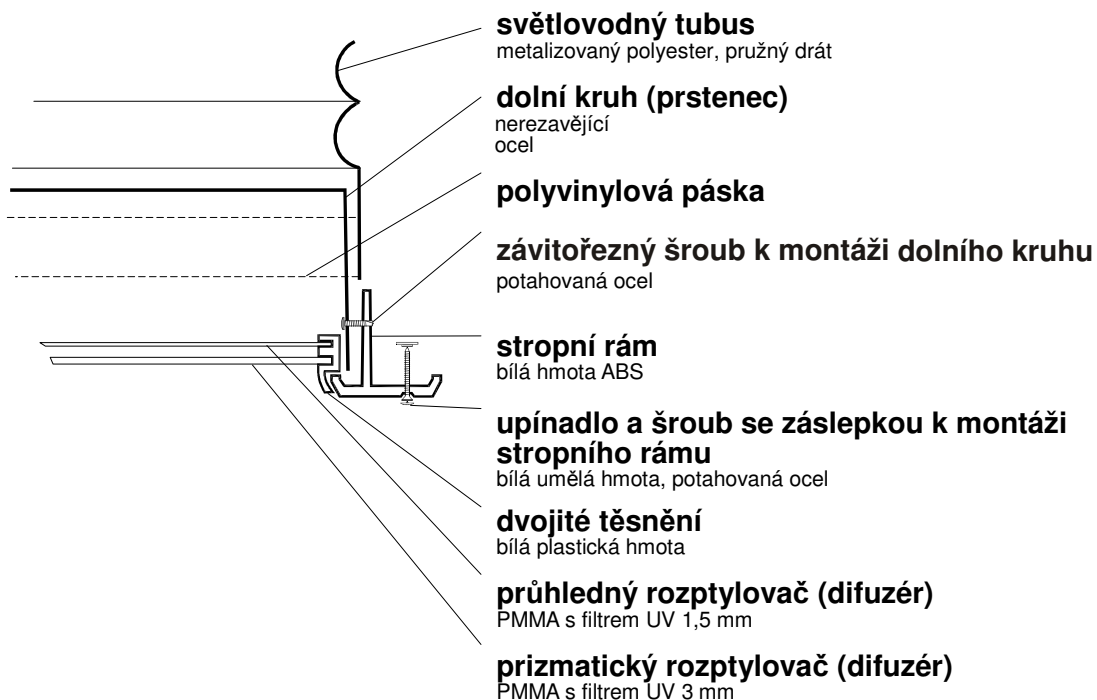

KLEMPÍŘSKÉ ZPRACOVÁNÍ

KLEMPÍŘSKÉ OPLECHOVÁNÍ STŘEŠNÍHO RÁMU

