



# TECHNICKÁ SPECIFIKACE


## tubusového světlovodu ALLUX 550 ULTRA BRIGHT

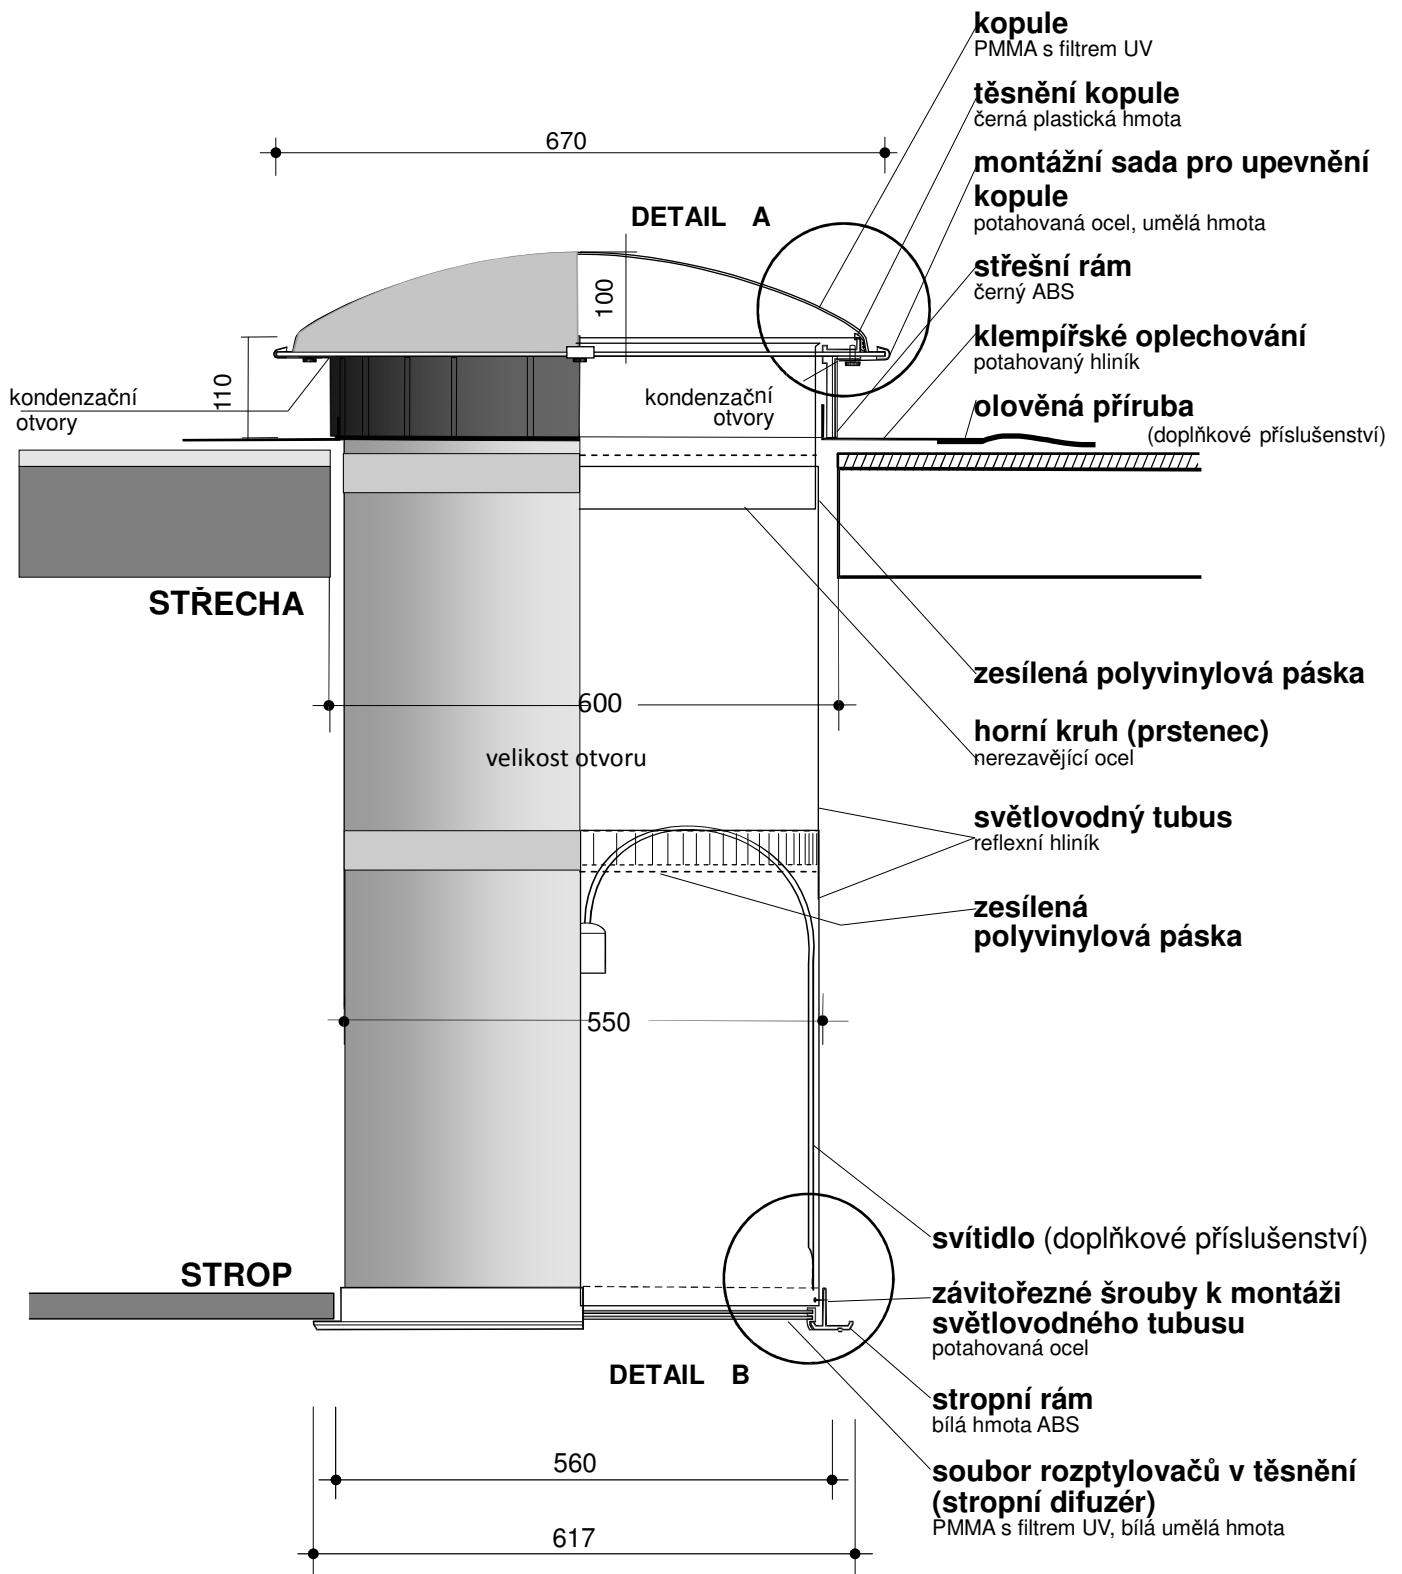

## DETAIL A

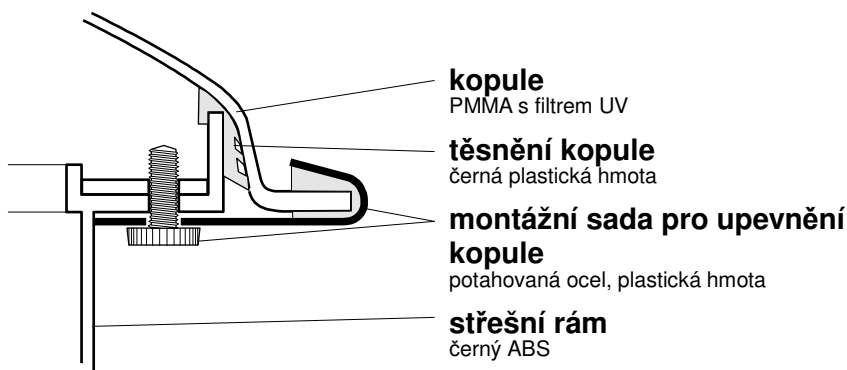

## DETAIL B

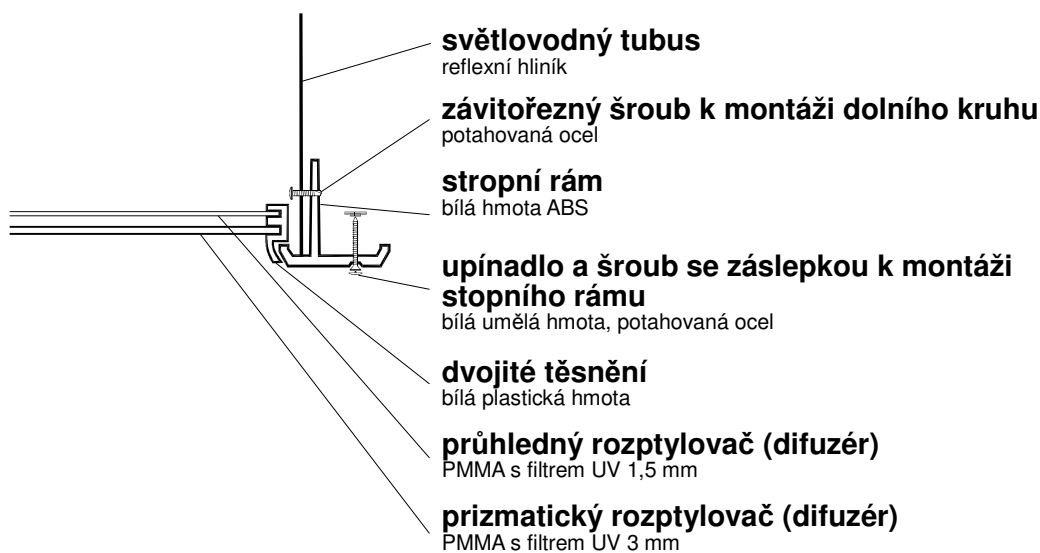

## KLEMPÍŘSKÉ ZPRACOVÁNÍ

### KLEMPÍŘSKÉ OPLECHOVÁNÍ STŘEŠNÍHO RÁMU

